



2-9

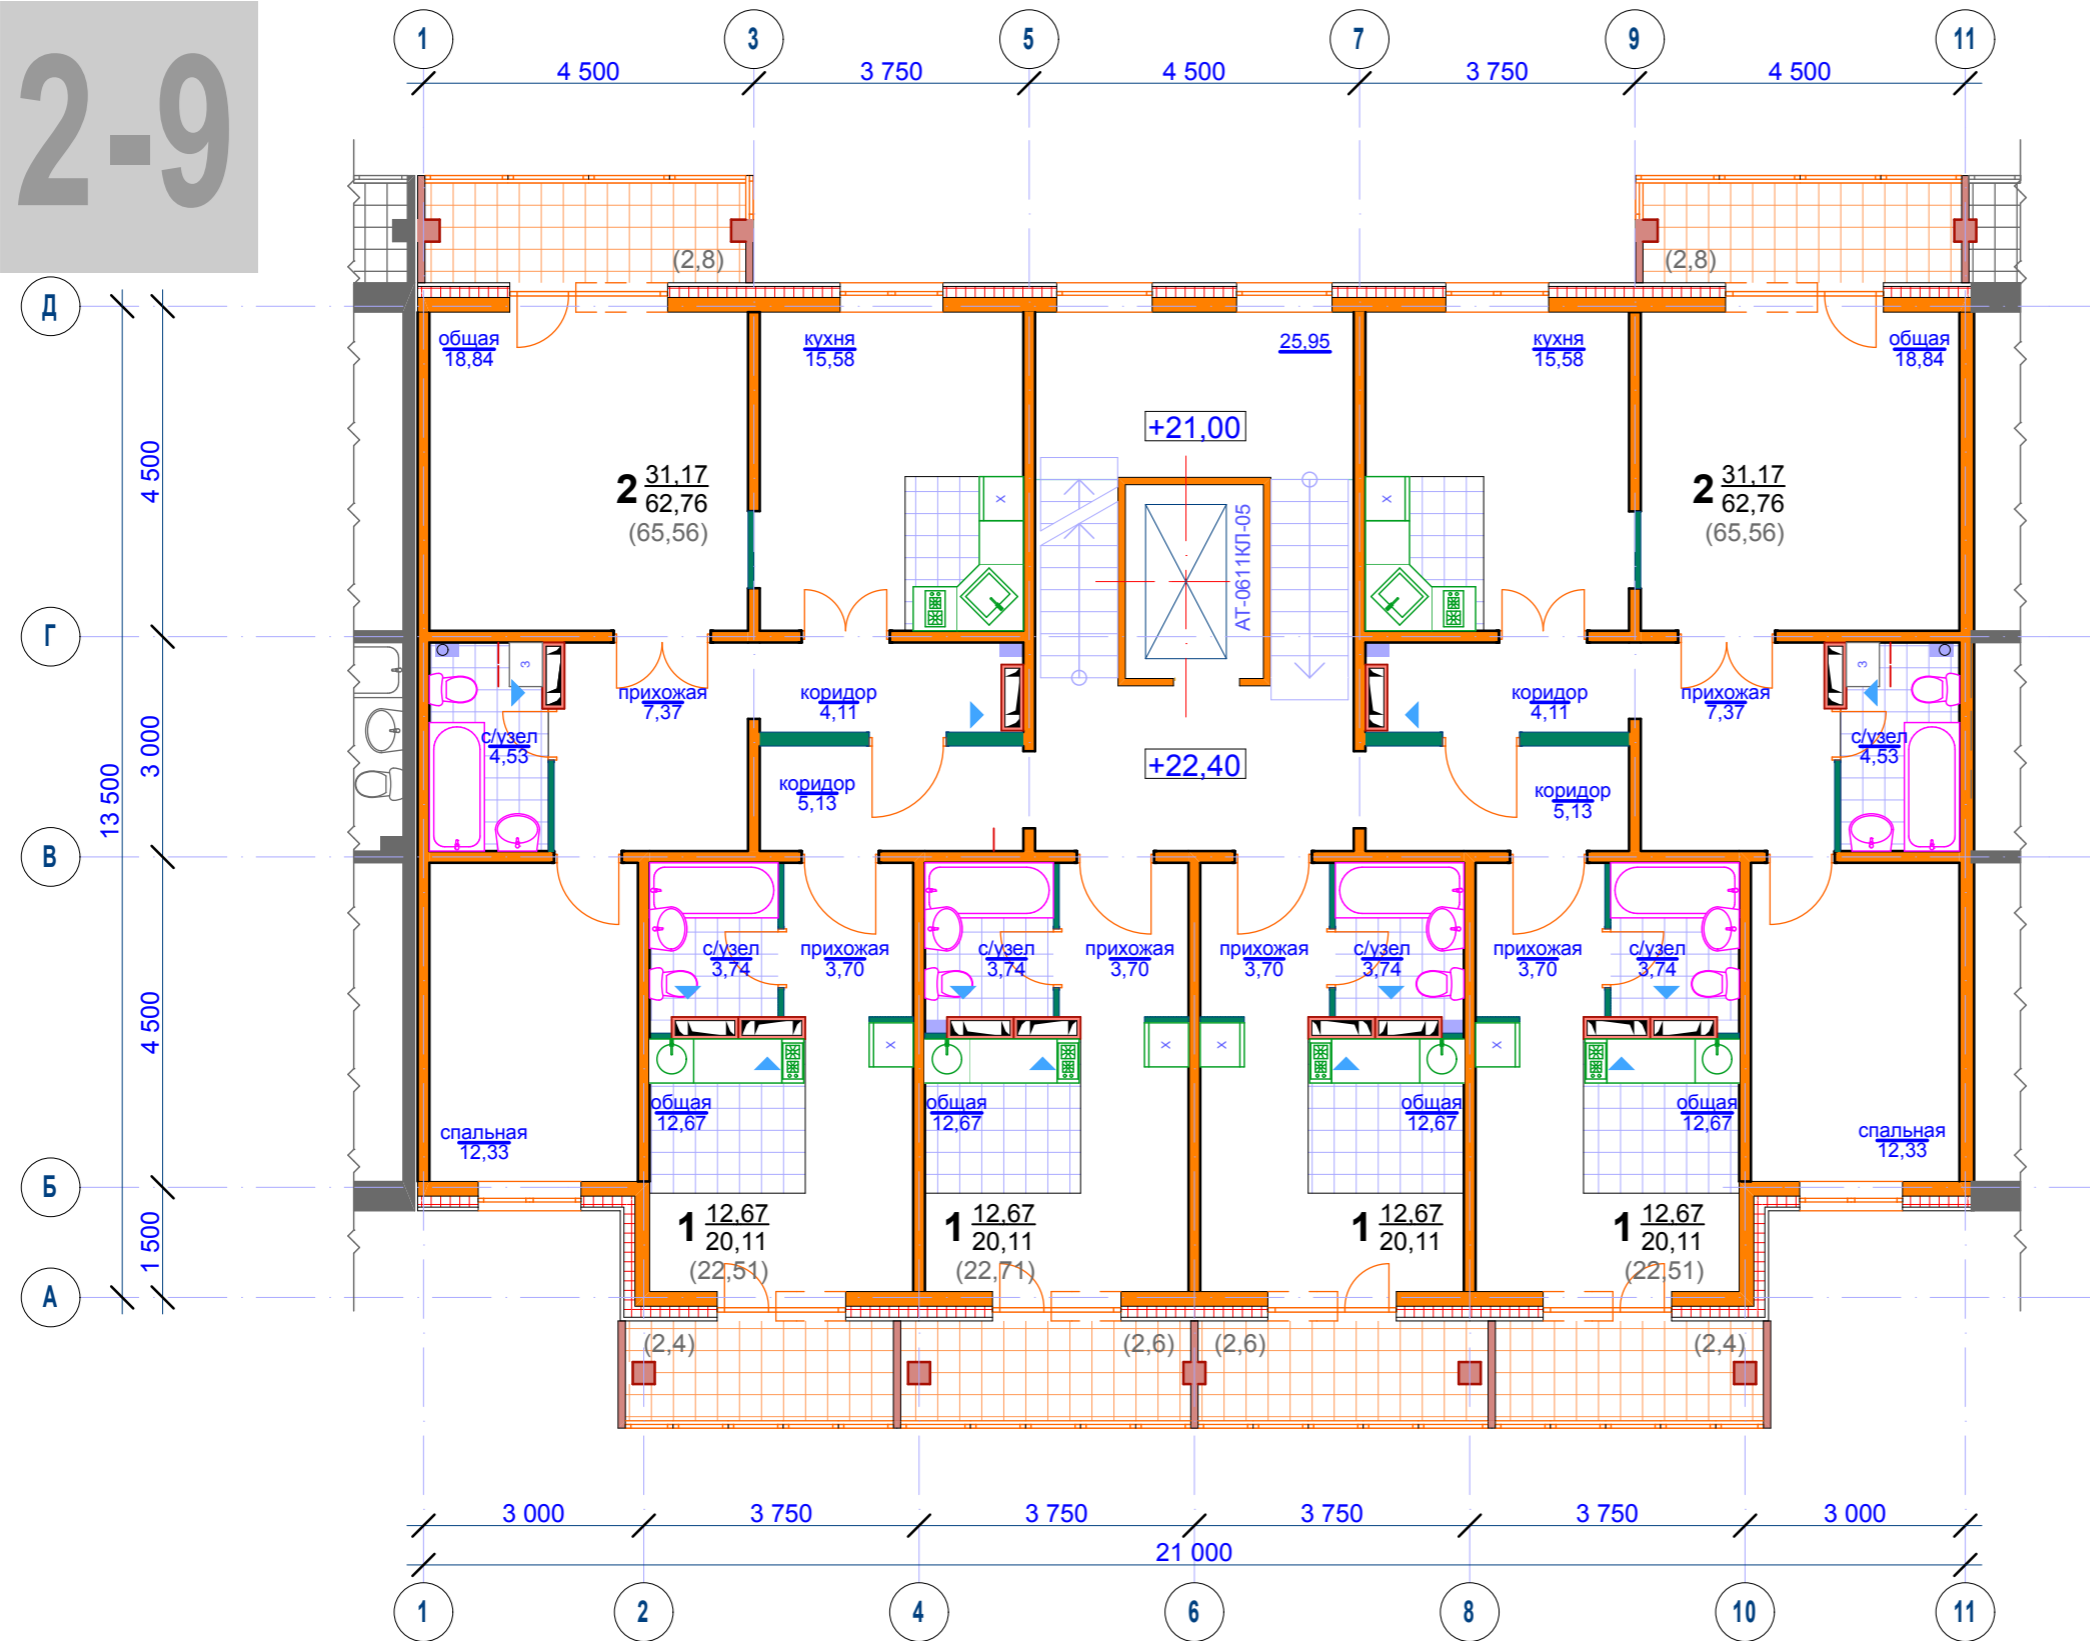

Изн. N подл. | Подпись и дата | Взамен инв. N

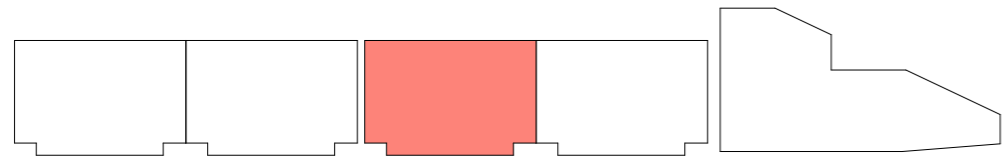

						111634 - AP			
						г. Кемерово, Заводский район, Микрорайон № 60А (юго-западнее пруда азратора) Многоэтажный жилой дом № 70 Е со встроенно-пристроенными объектами			
Изм.	Кол.уч.	Лист	Недок.	Подпись	Дата	третья секция	Стадия	Лист	Листов
							П	12	
ГИП разработал н.контр.						Карацупин Биктагиров Иванов	План типового этажа М 1:100		
						<i>Иванов</i>			