



2-9

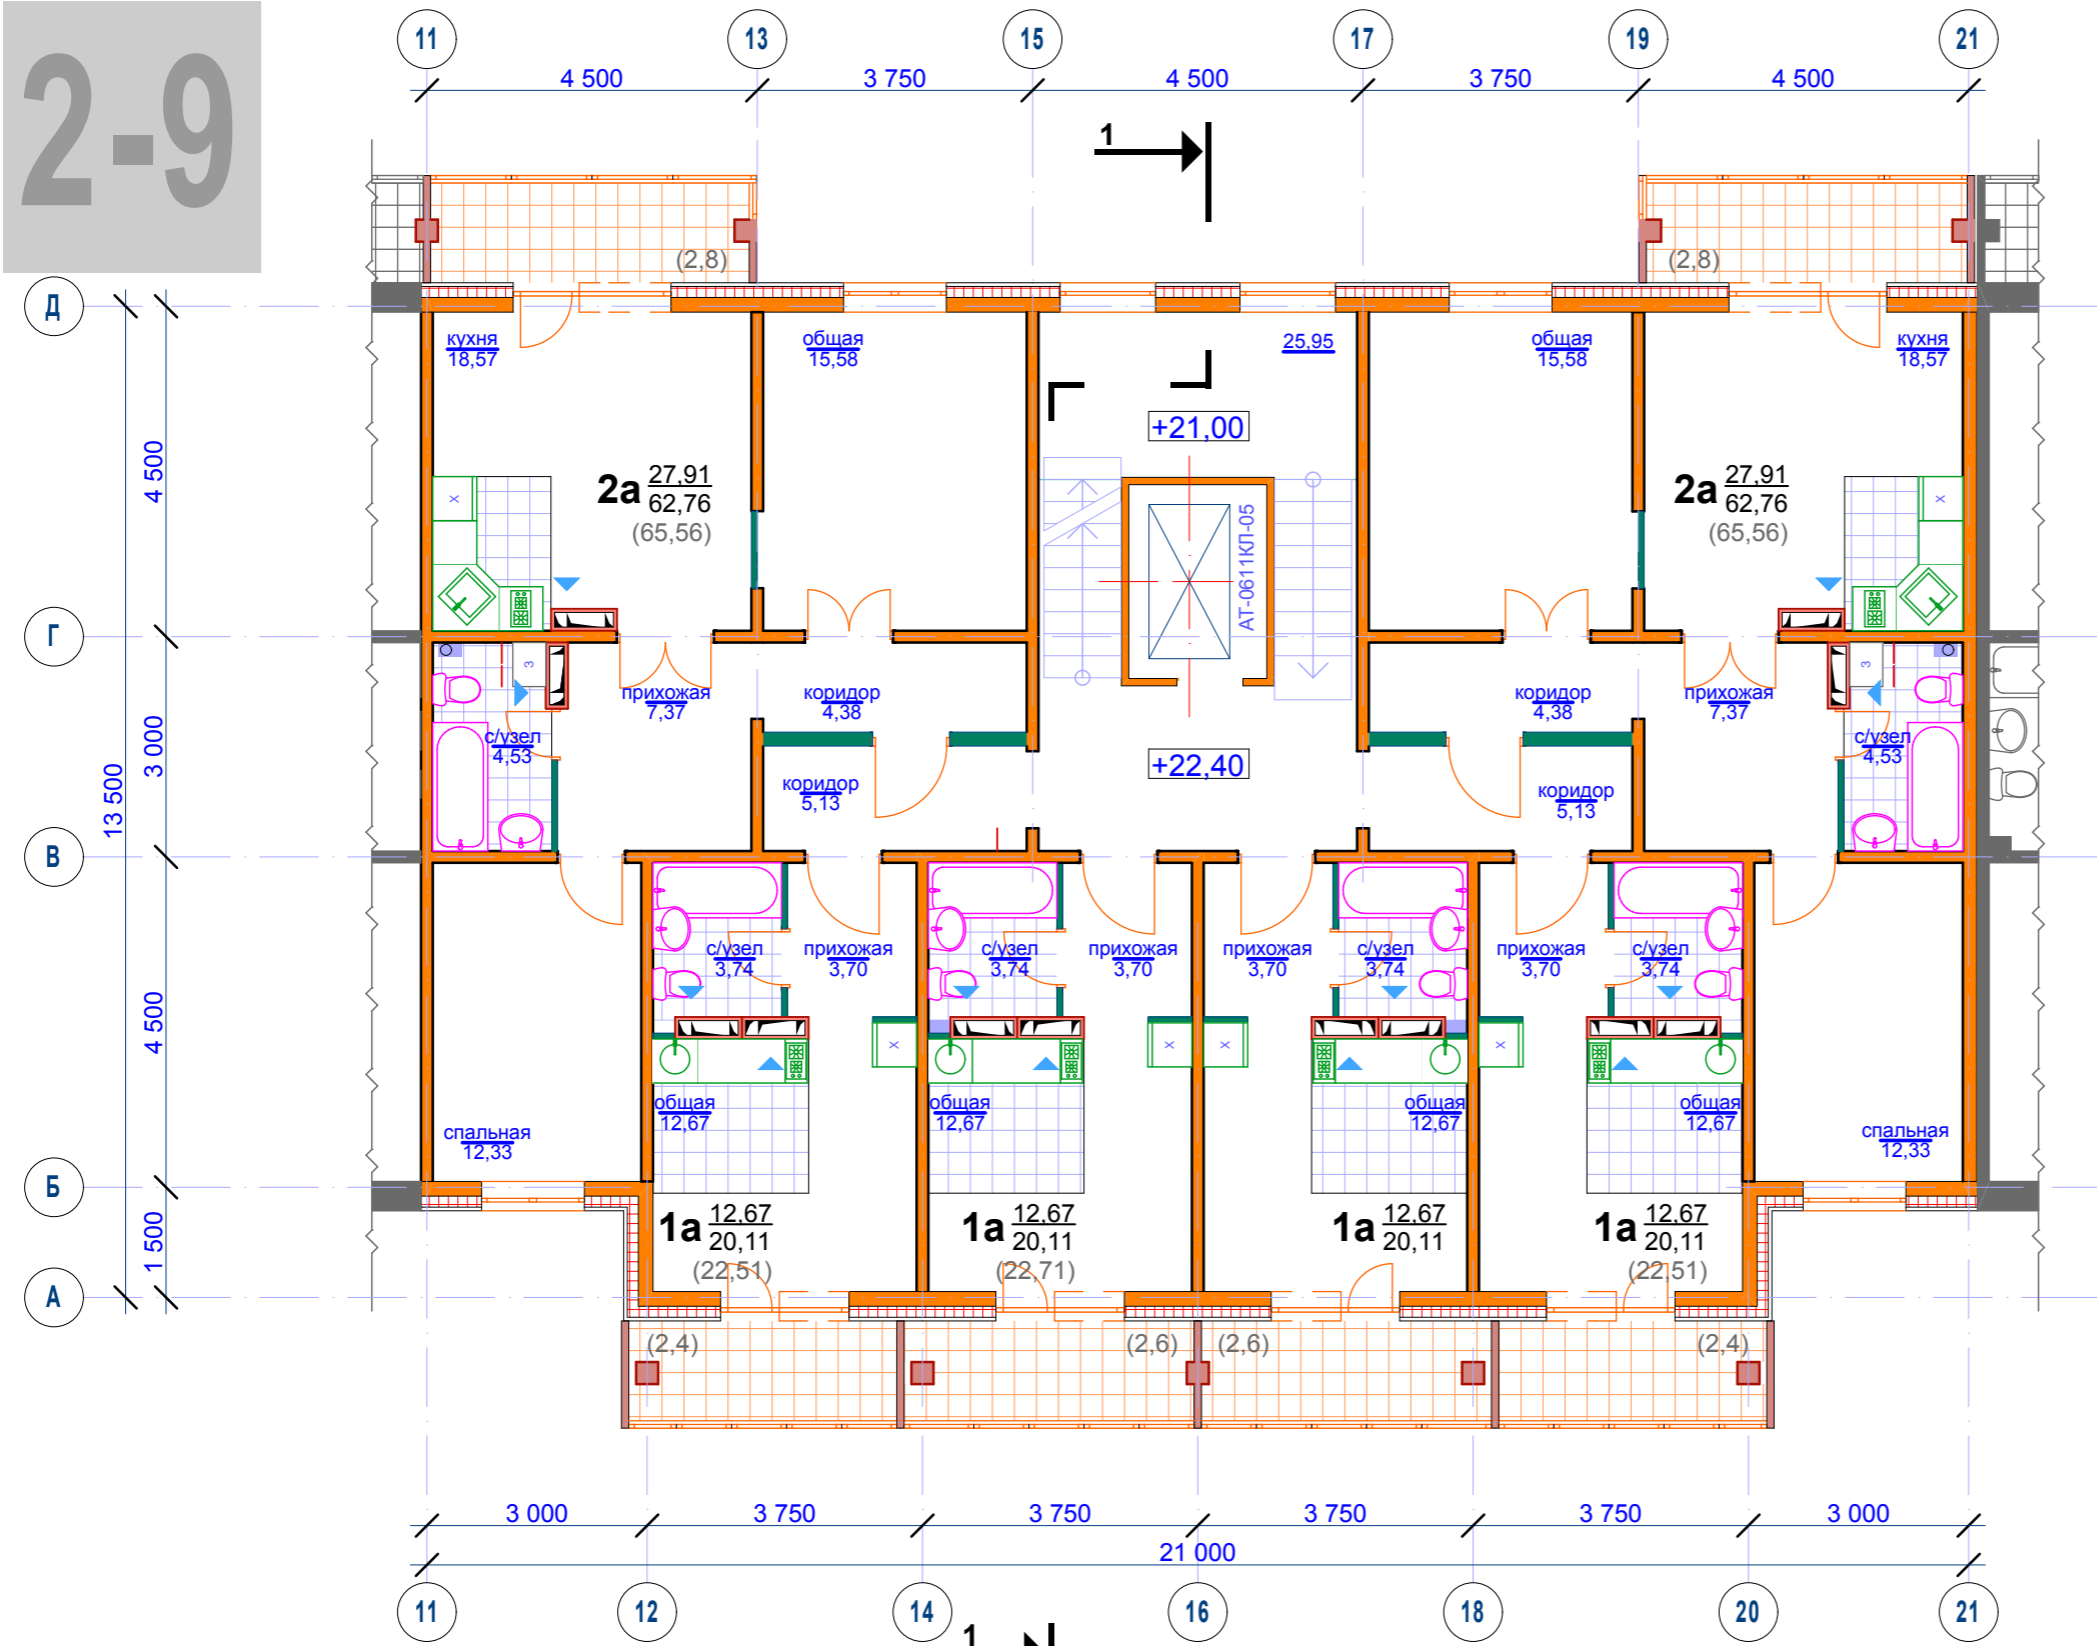

1
см. AP-26

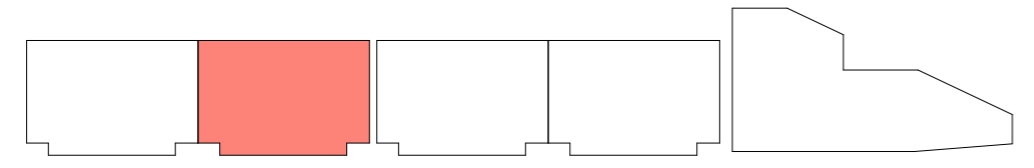

						2016	111634 - AP				
						г. Кемерово, Заводский район, Микрорайон № 60А (юго-западнее пруда аэратора) Многоэтажный жилой дом № 70 Е со встроенно-пристроенными объектами					
Изм.	Кол.уч.	Лист	№ док.	Подпись	Дата	вторая секция			Стадия	Лист	Листов
									П	7	
ГИП		Карацупин				План типового этажа М 1:100			ООО "АСПБ"		
разработал		Биктагиров									
н.контр.		Иванов		<i>Иванов</i>							

Взамен инв. N
Подпись и дата
Инв. N подл.