2-9

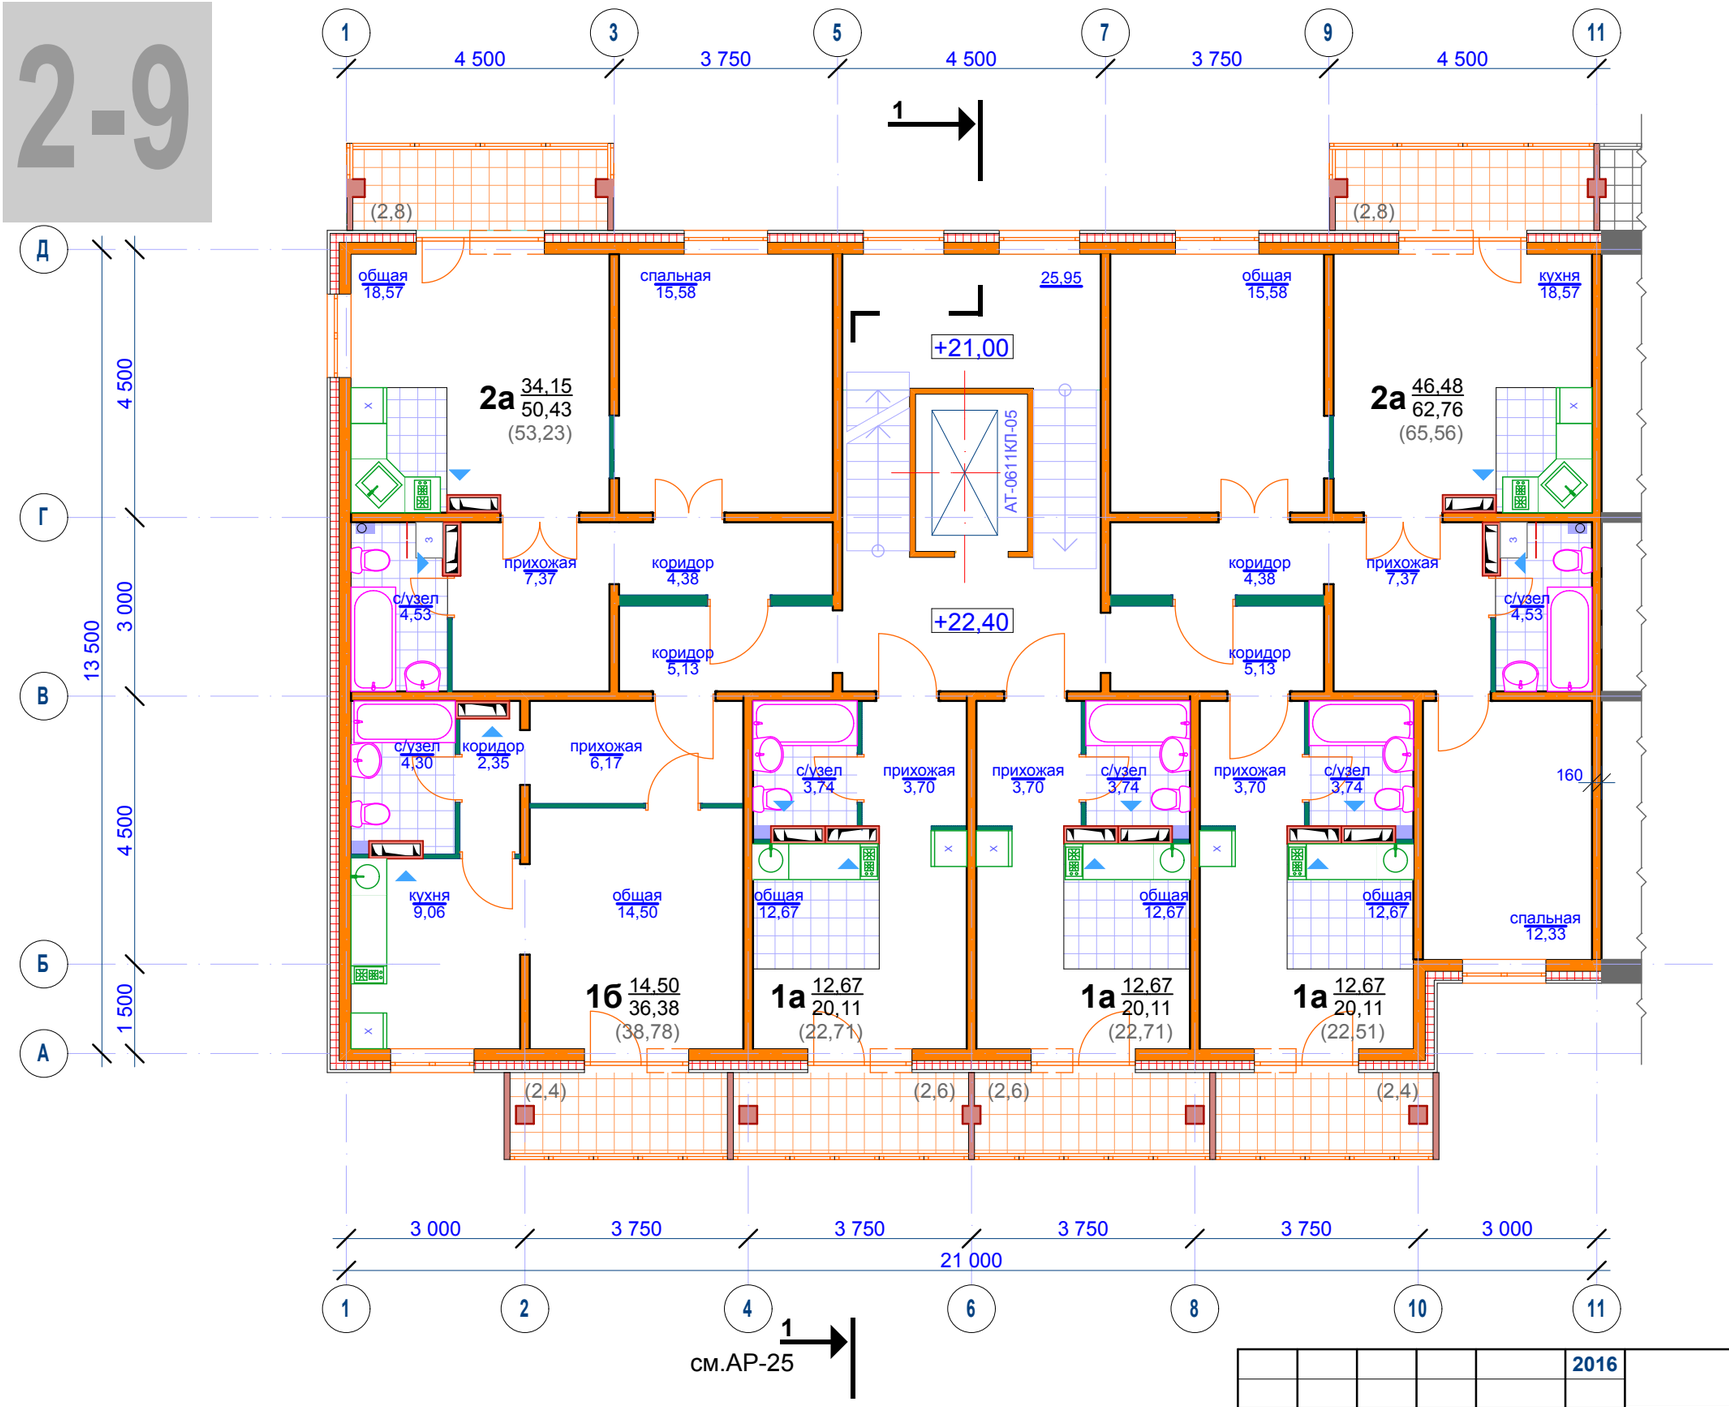

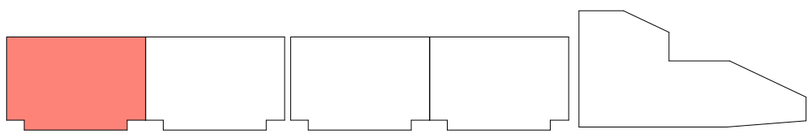

					2016
Изм.	Кол.уч.	Лист	№док.	Подпись	Дата
ГИП		Карацупин			
разработал		Биктагиров			
н.контр.		Иванов			

111634 - АР

г. Кемерово, Заводский район, Микрорайон № 60А (юго-западнее пруда аэратора) Многоэтажный жилой дом № 70 Е со встроенно-пристроенными объектами

первая секция

Стадия	Лист	Листов
П	4	

План типового этажа
М 1:100

ООО "АСПБ"

Взамен инв. N

Подпись и дата

Инв. N подл.